



SUPERF. CONSTRUÏDA (sense zones comunes)..... 80,80 m2
 SUPERF. TERRASSA..... 4,00 m2
 SUPERF. ÚTIL INTERIOR..... 70,19 m2

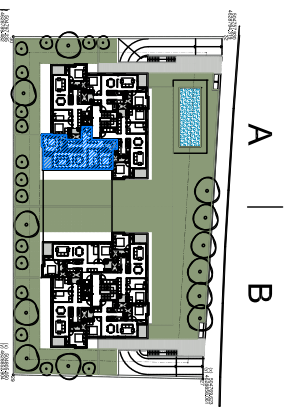

Residencial Av. Paris
 PLATJA D'ARO

ESCALA A
 PLANTA PRIMERA - PORTA 2ª
 DISTRIBUCIÓ

FEBRER 2022

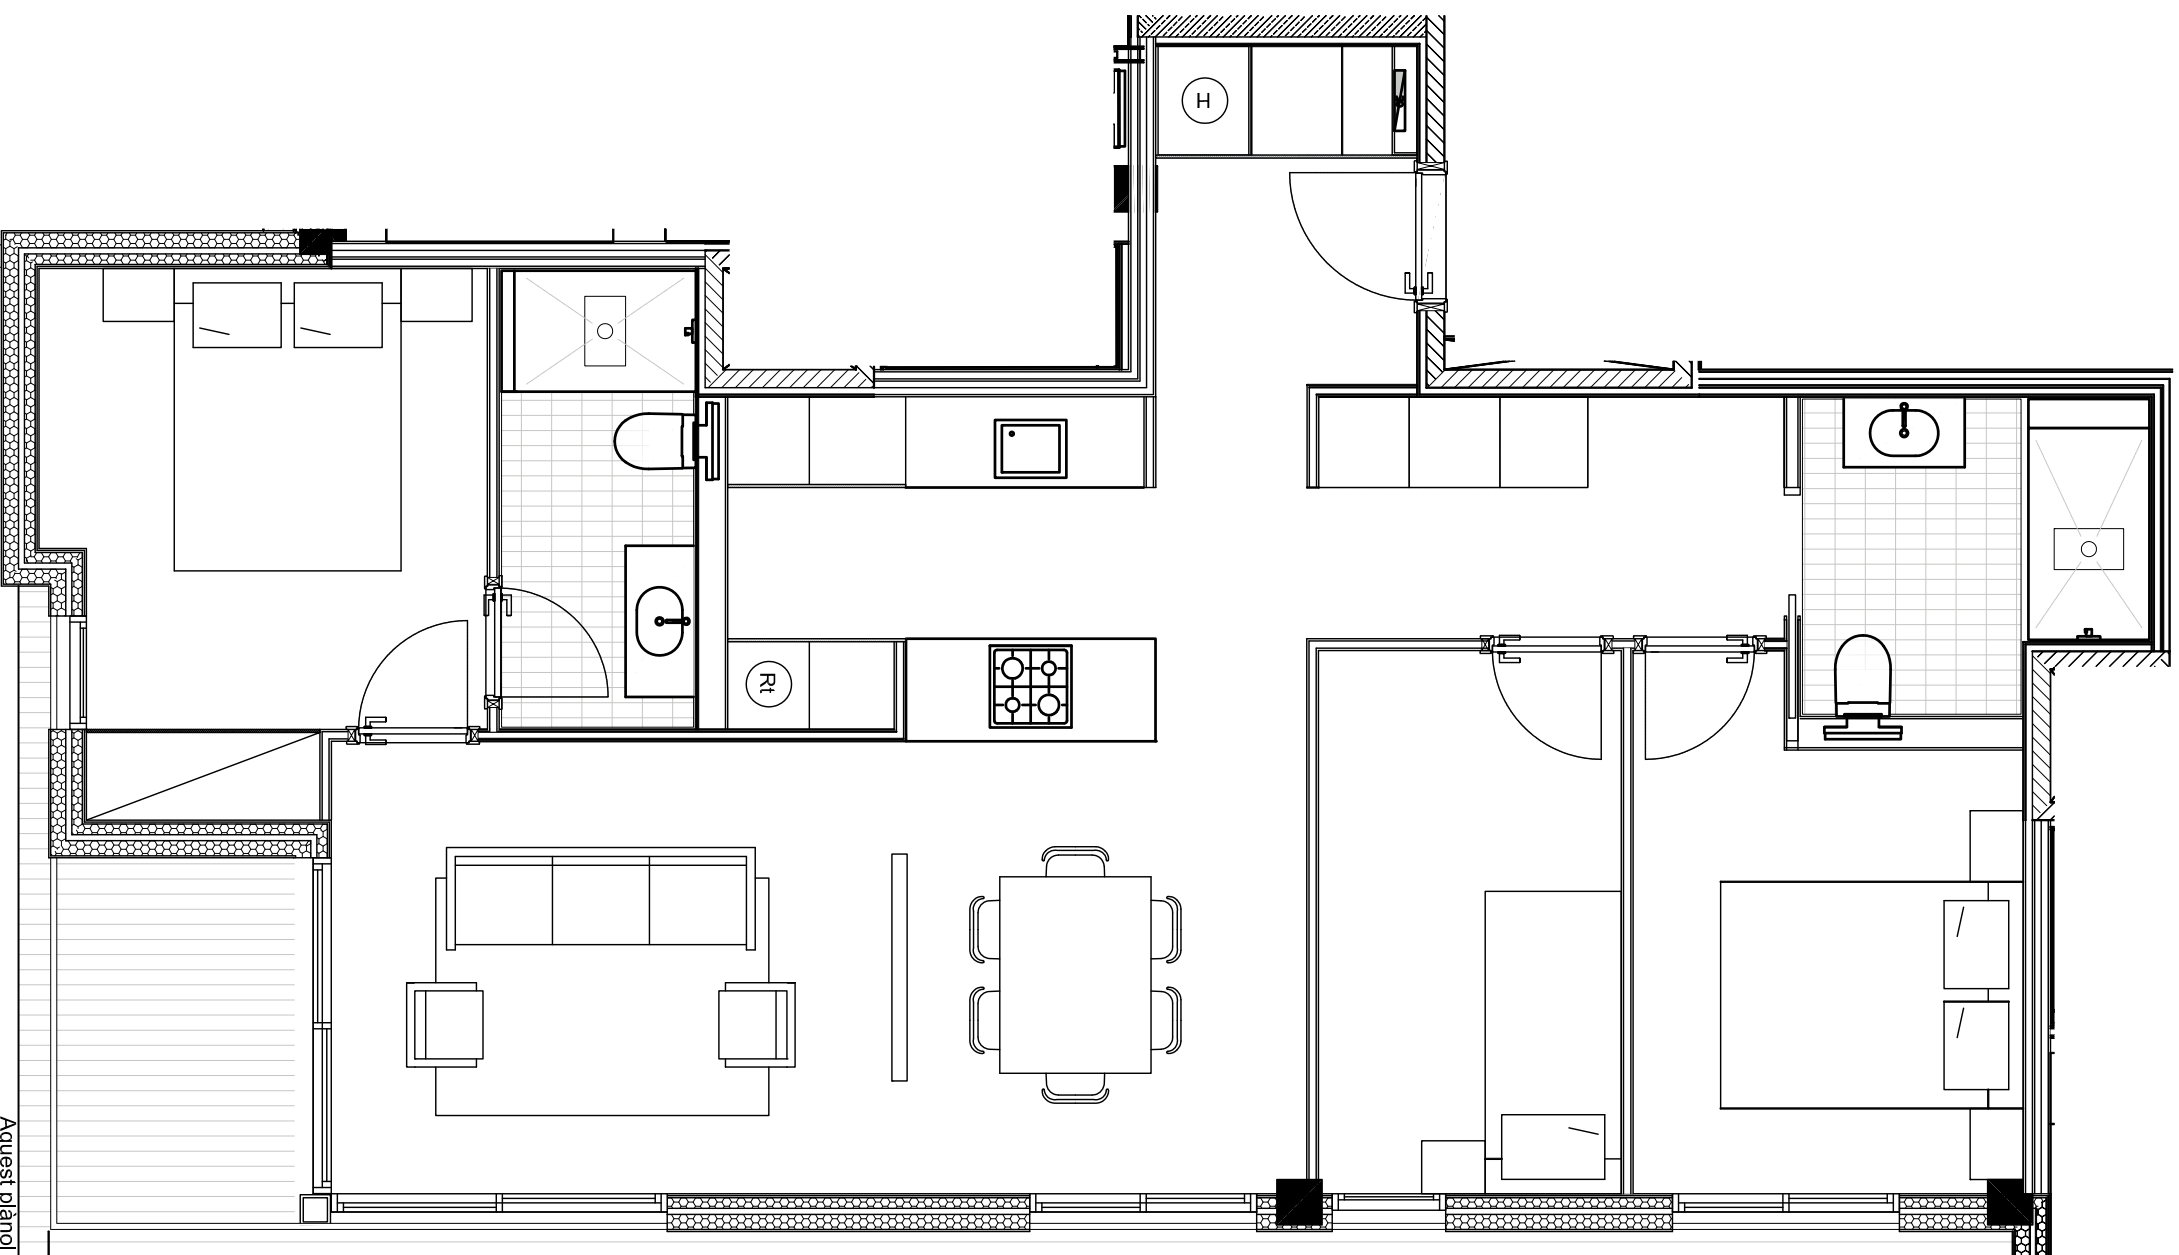

Aquest plànol té caràcter orientatiu, éssent susceptible de modificacions per part de la direcció facultativa