
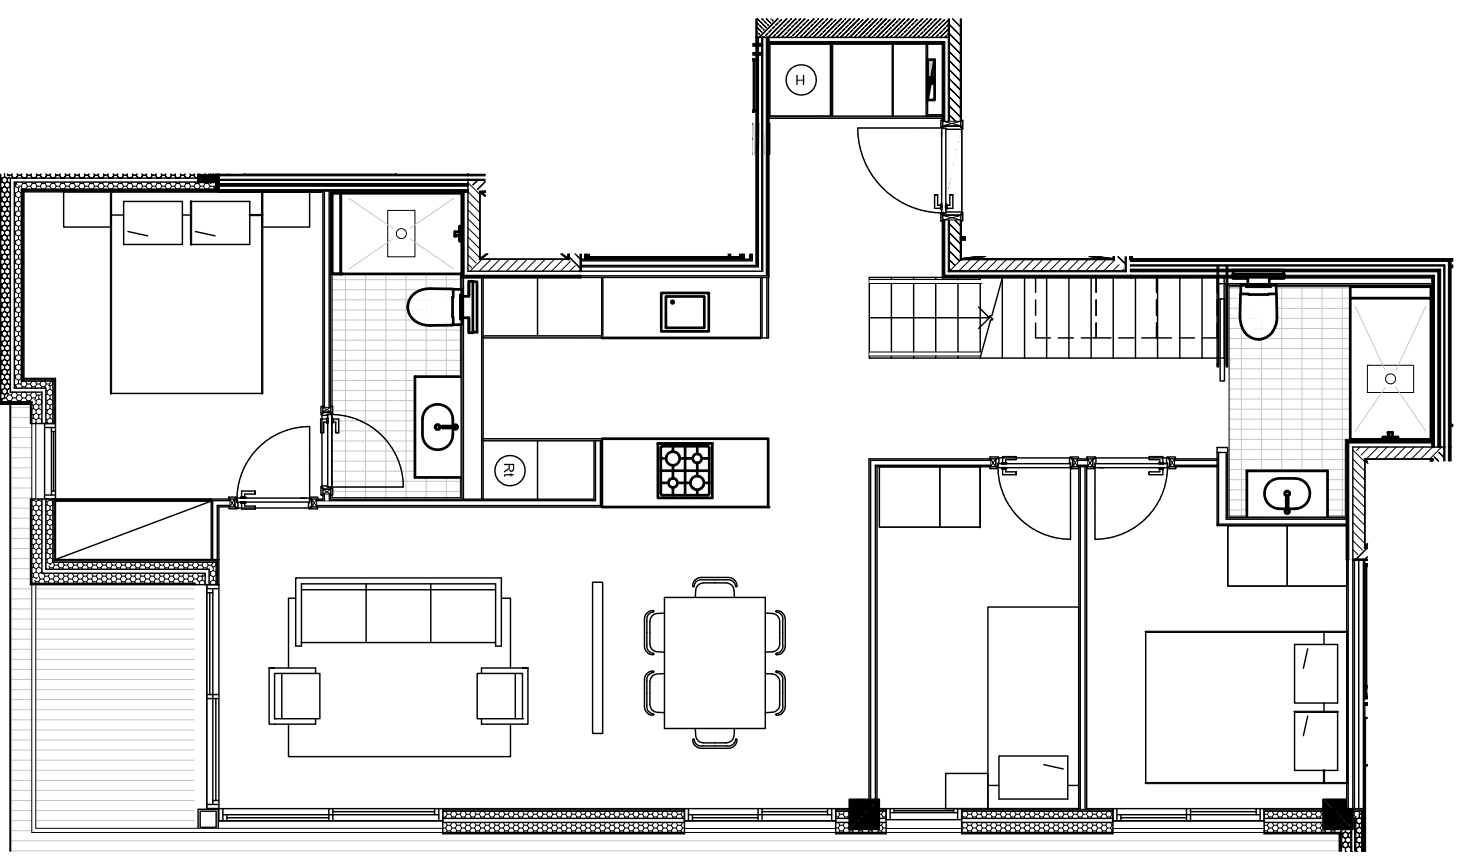


Residencial Av. Paris  
PLATJA D'ARO


ESCALA A  
PLANTA SEGONA + BADALOT - PORTA 2ª  
DISTRIBUCIÓ

FEBRER 2022

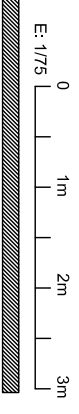

HABITATGE

SUPERF. CONSTRUÏDA (sense zones comunes).....	80,80 m2
SUPERF. ÚTIL INTERIOR.....	70,19 m2
SUPERF. TERRASSA.....	4,00 m2

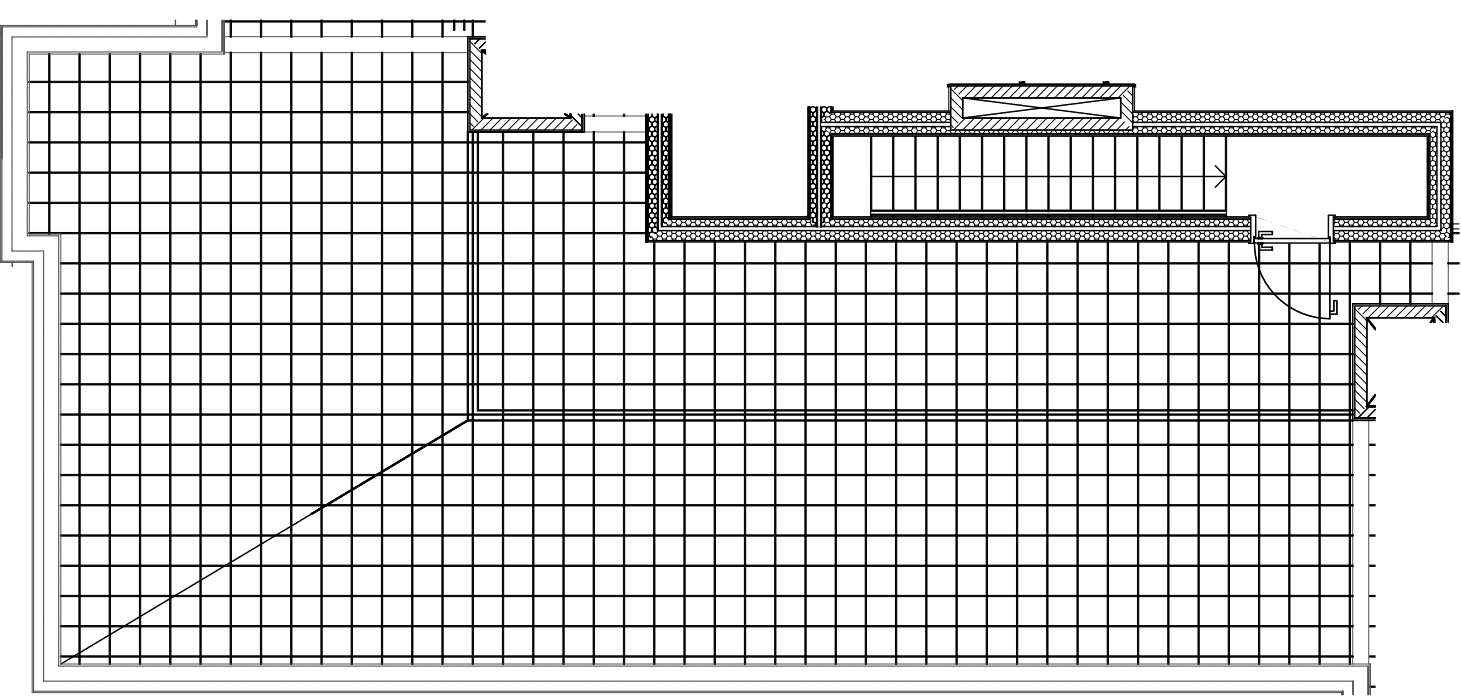

SOLÀRIUM

SUPERF. CONSTRUÏDA BADALOT.....	7,86 m2
SUPERF. ÚTIL BADALOT.....	1,59 m2
SUPERF. SOLÀRIUM.....	64,19 m2

TOTAL SUP. CONSTRUÏDA.....	88,66 m2
TOTAL SUP. ÚTIL.....	71,78 m2
TOTAL SUP. EXTERIOR.....	68,19 m2



Aquest plànol té caràcter orientatiu, éssent susceptible de modificacions per part de la direcció facultativa