

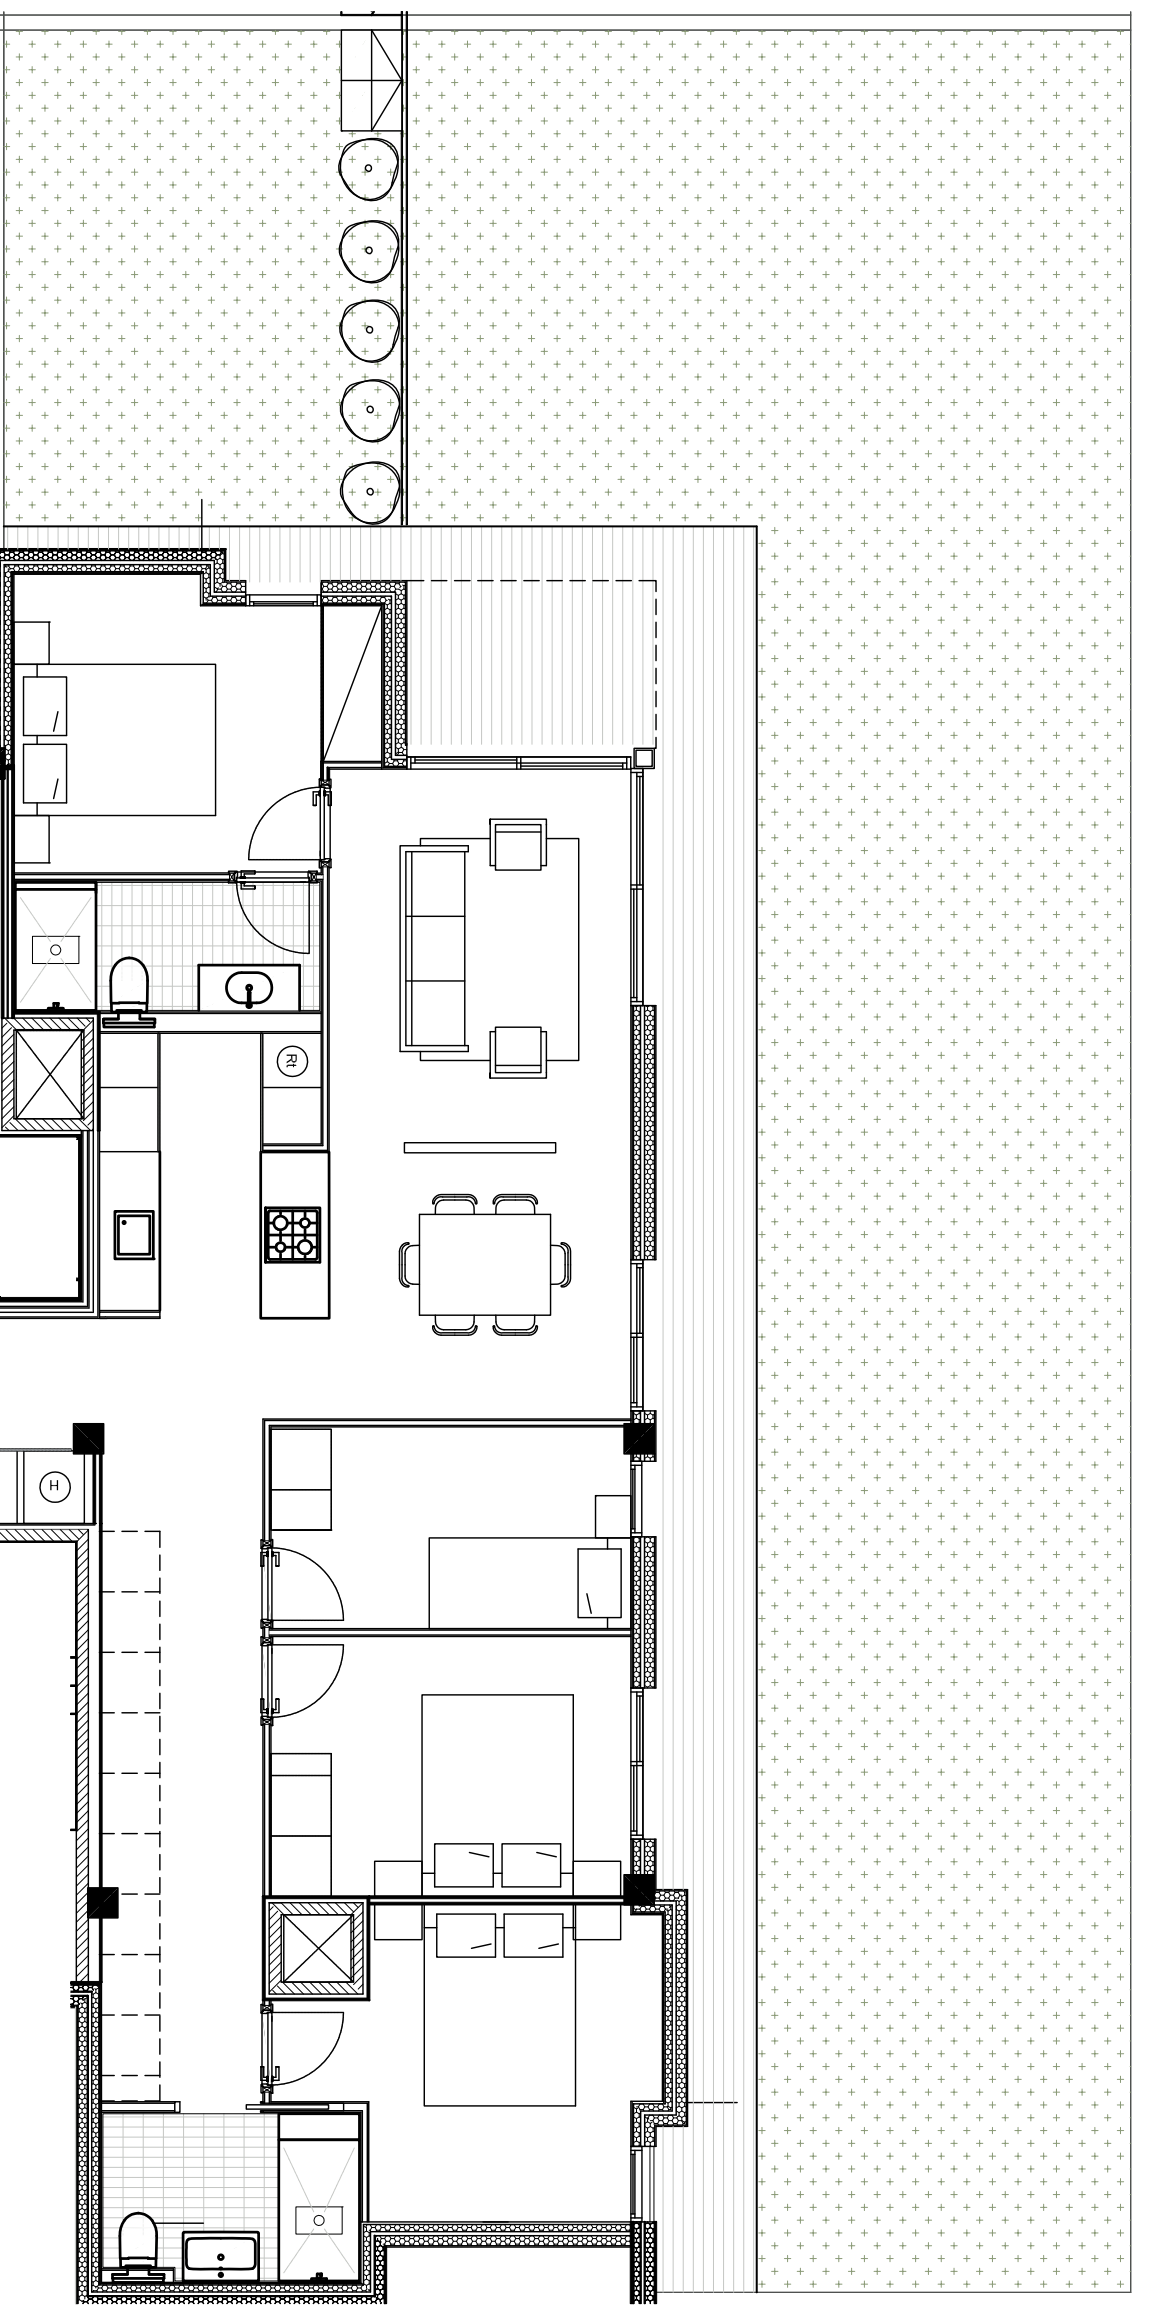


Residencial Av. Paris
 PLATJA D'ARRO
 ESCALA B
 PLANTA BAIXA - PORTA 1ª
 DISTRIBUCIÓ

FEBRER 2022

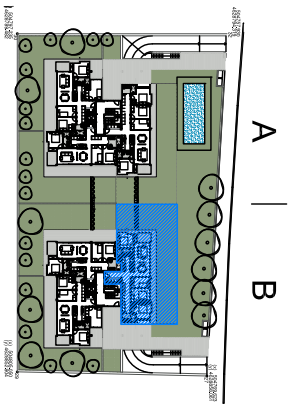

SUPERF. CONSTRUÏDA (sense zones comunes).....	103.20 m ²
SUPERF. PORXO.....	4.00 m ²
SUPERF. PATI.....	139.00 m ²
SUPERF. ÚTIL INTERIOR.....	88.94 m ²

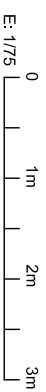

Aquest plànol té caràcter orientatiu, éssent susceptible de modificacions per part de la direcció facultativa