



Residencial Av. Paris
 PLATJA D'ARÒ
 ESCALA B
 PLANTA PRIMERA - PORTA 3ª
 DISTRIBUCIÓ

FEBRER 2022

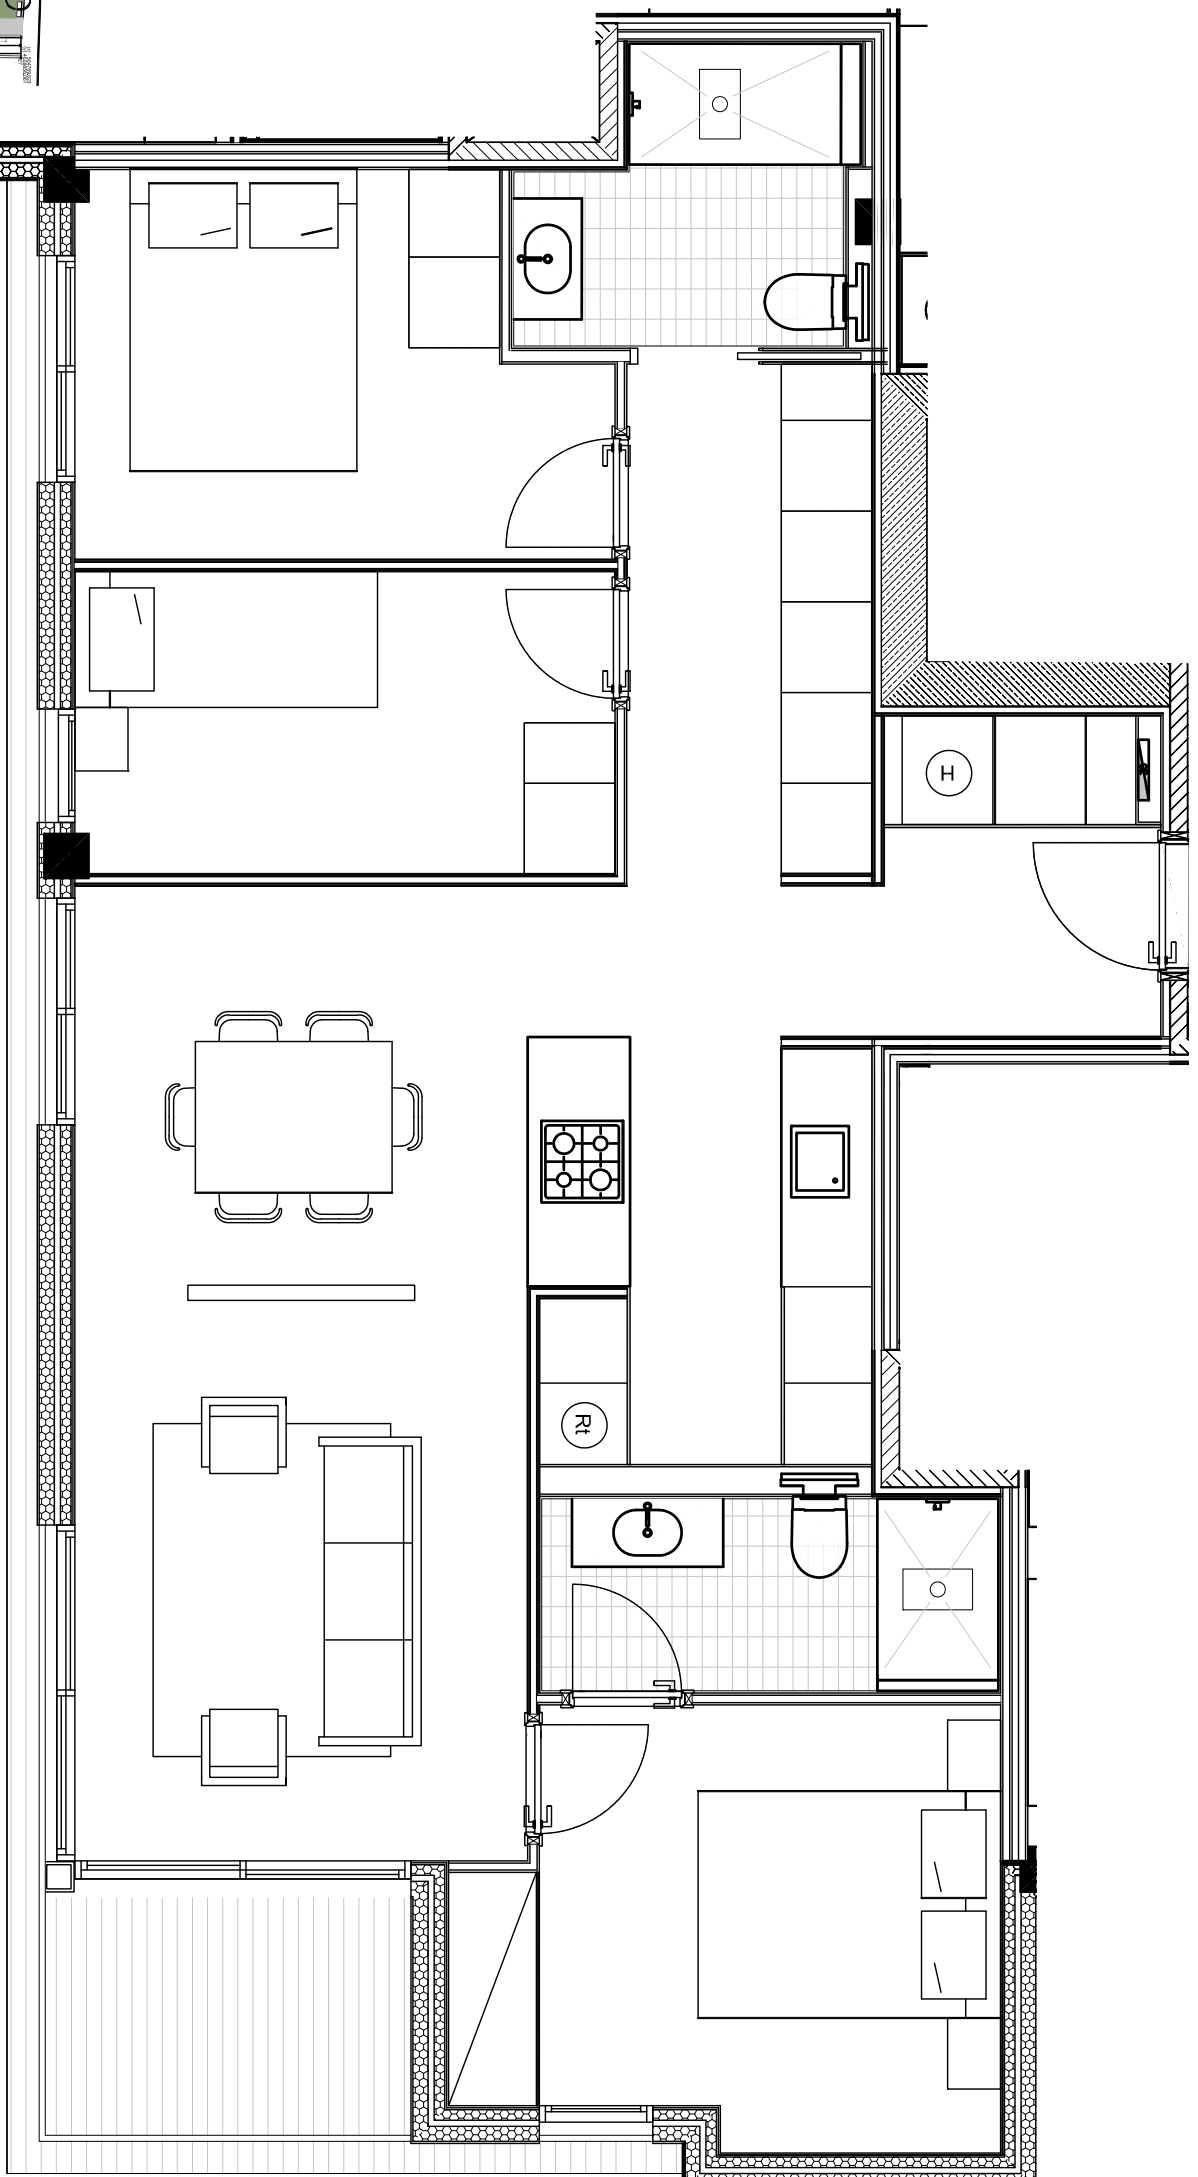

SUPERF. CONSTRUÏDA (sense zones comunes).....	80.93 m ²
SUPERF. TERRASSA.....	4.00 m ²
SUPERF. ÚTIL INTERIOR.....	70.05 m ²

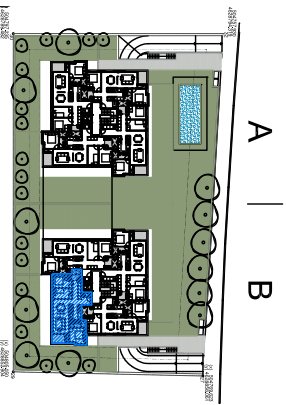

Aquest plànol té caràcter orientatiu, éssent susceptible de modificacions per part de la direcció facultativa