



SUPERF. CONSTRUÏDA (sense zones comunes).....	70.27 m2
SUPERF. TERRASSA.....	4.00 m2
SUPERF. ÚTIL INTERIOR.....	61.24 m2

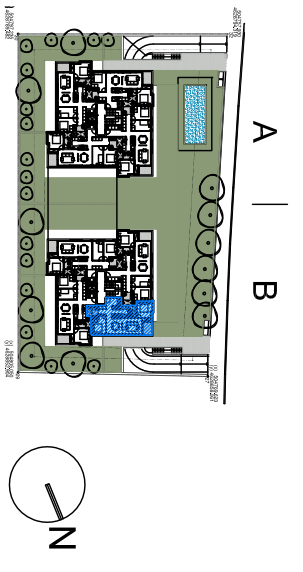

Residencial Av. Paris
 PLATJA D'ARRO
 ESCALA B
 PLANTA PRIMERA - PORTA 4ª
 DISTRIBUCIÓ

FEBRER 2022
 E: 1/50
 0 1m 2m

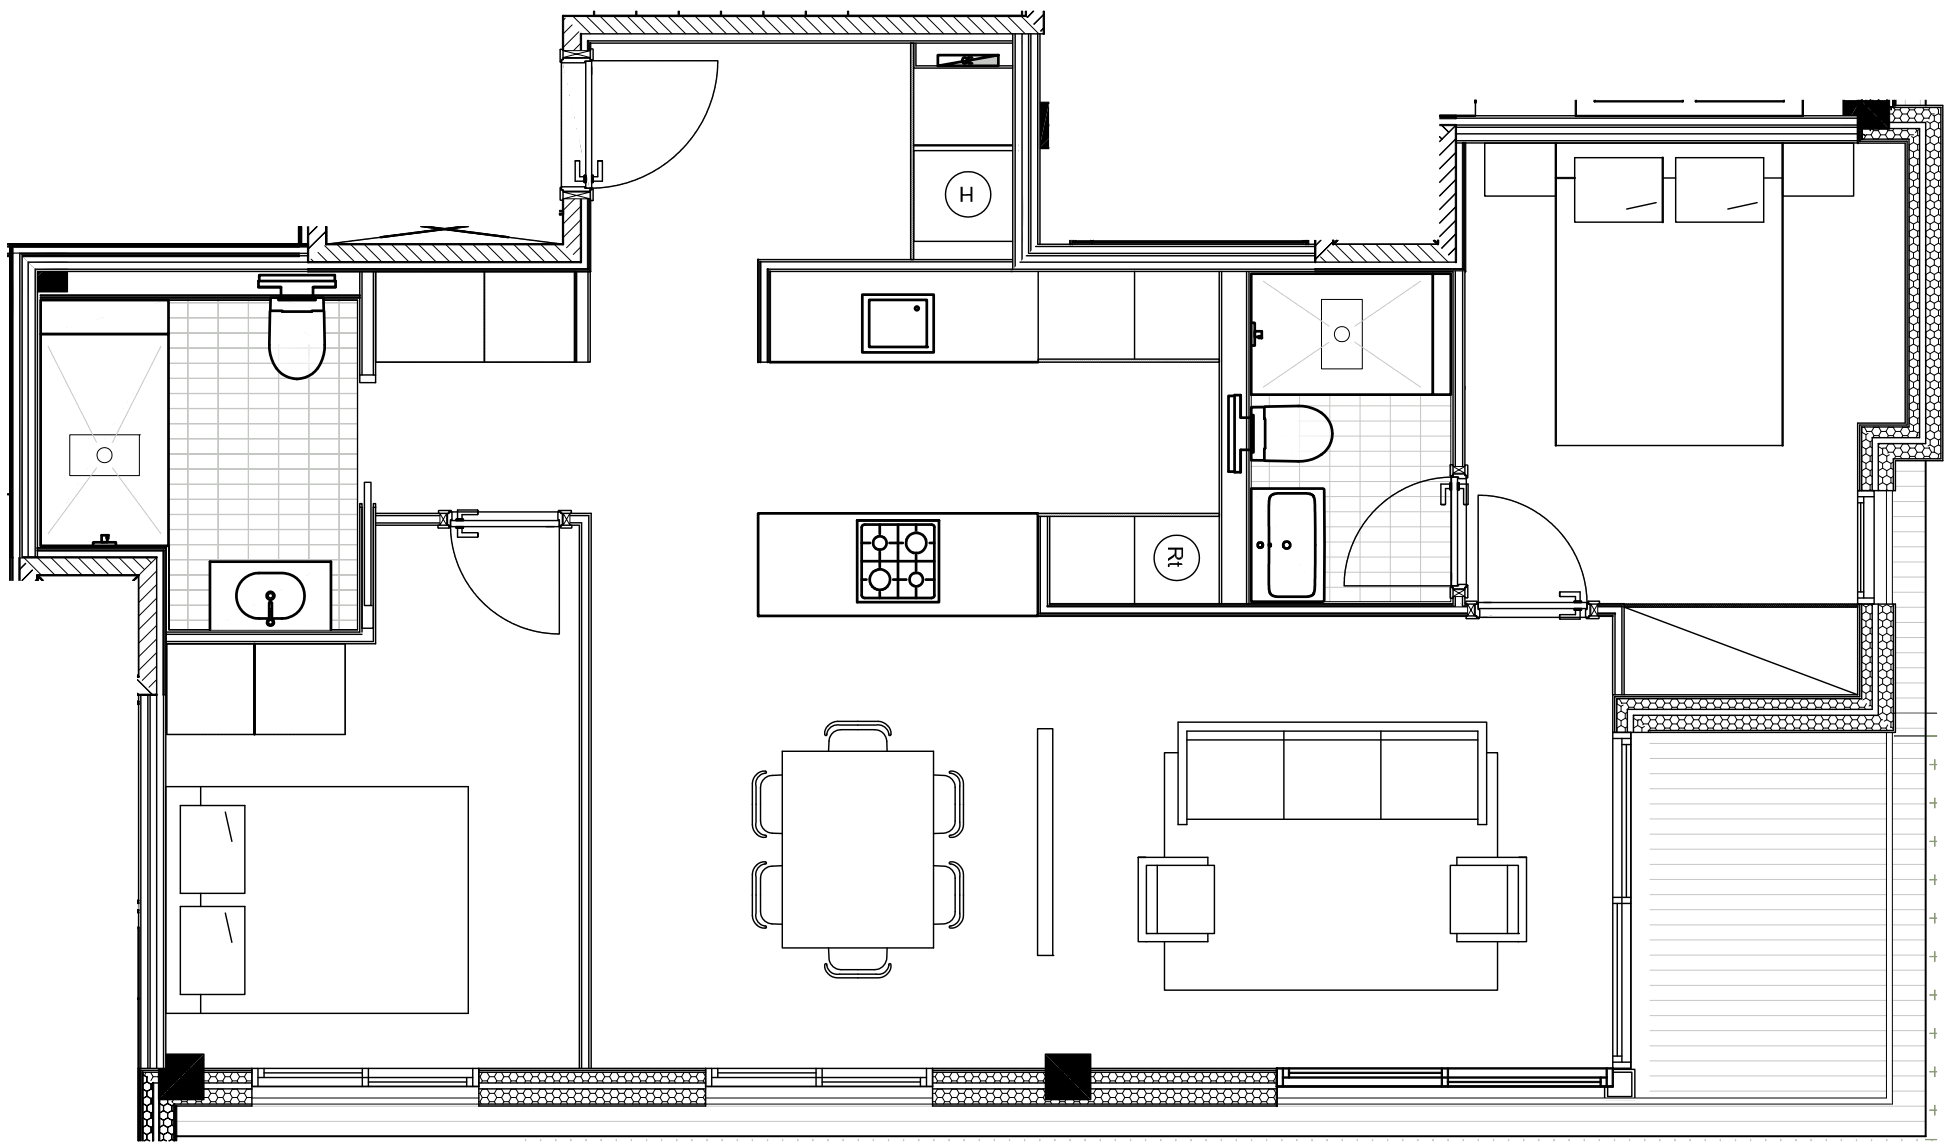

Aquest planol té caràcter orientatiu, éssent susceptible de modificacions per part de la direcció facultativa