


NURHUS



Carrer Girona, 114, baixos
08009 Barcelona
93 769 75 05
Email: info@nurhus.com

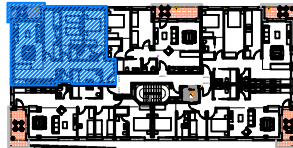

C/. J.Mª FOLCH TORRAS - Z.V.- C/. FERRAN VILALLONGA
TOSSA DE MAR 17320

Planta Tipus Porta - 2n
DISTRIBUCIÓ

JULIOL 2024

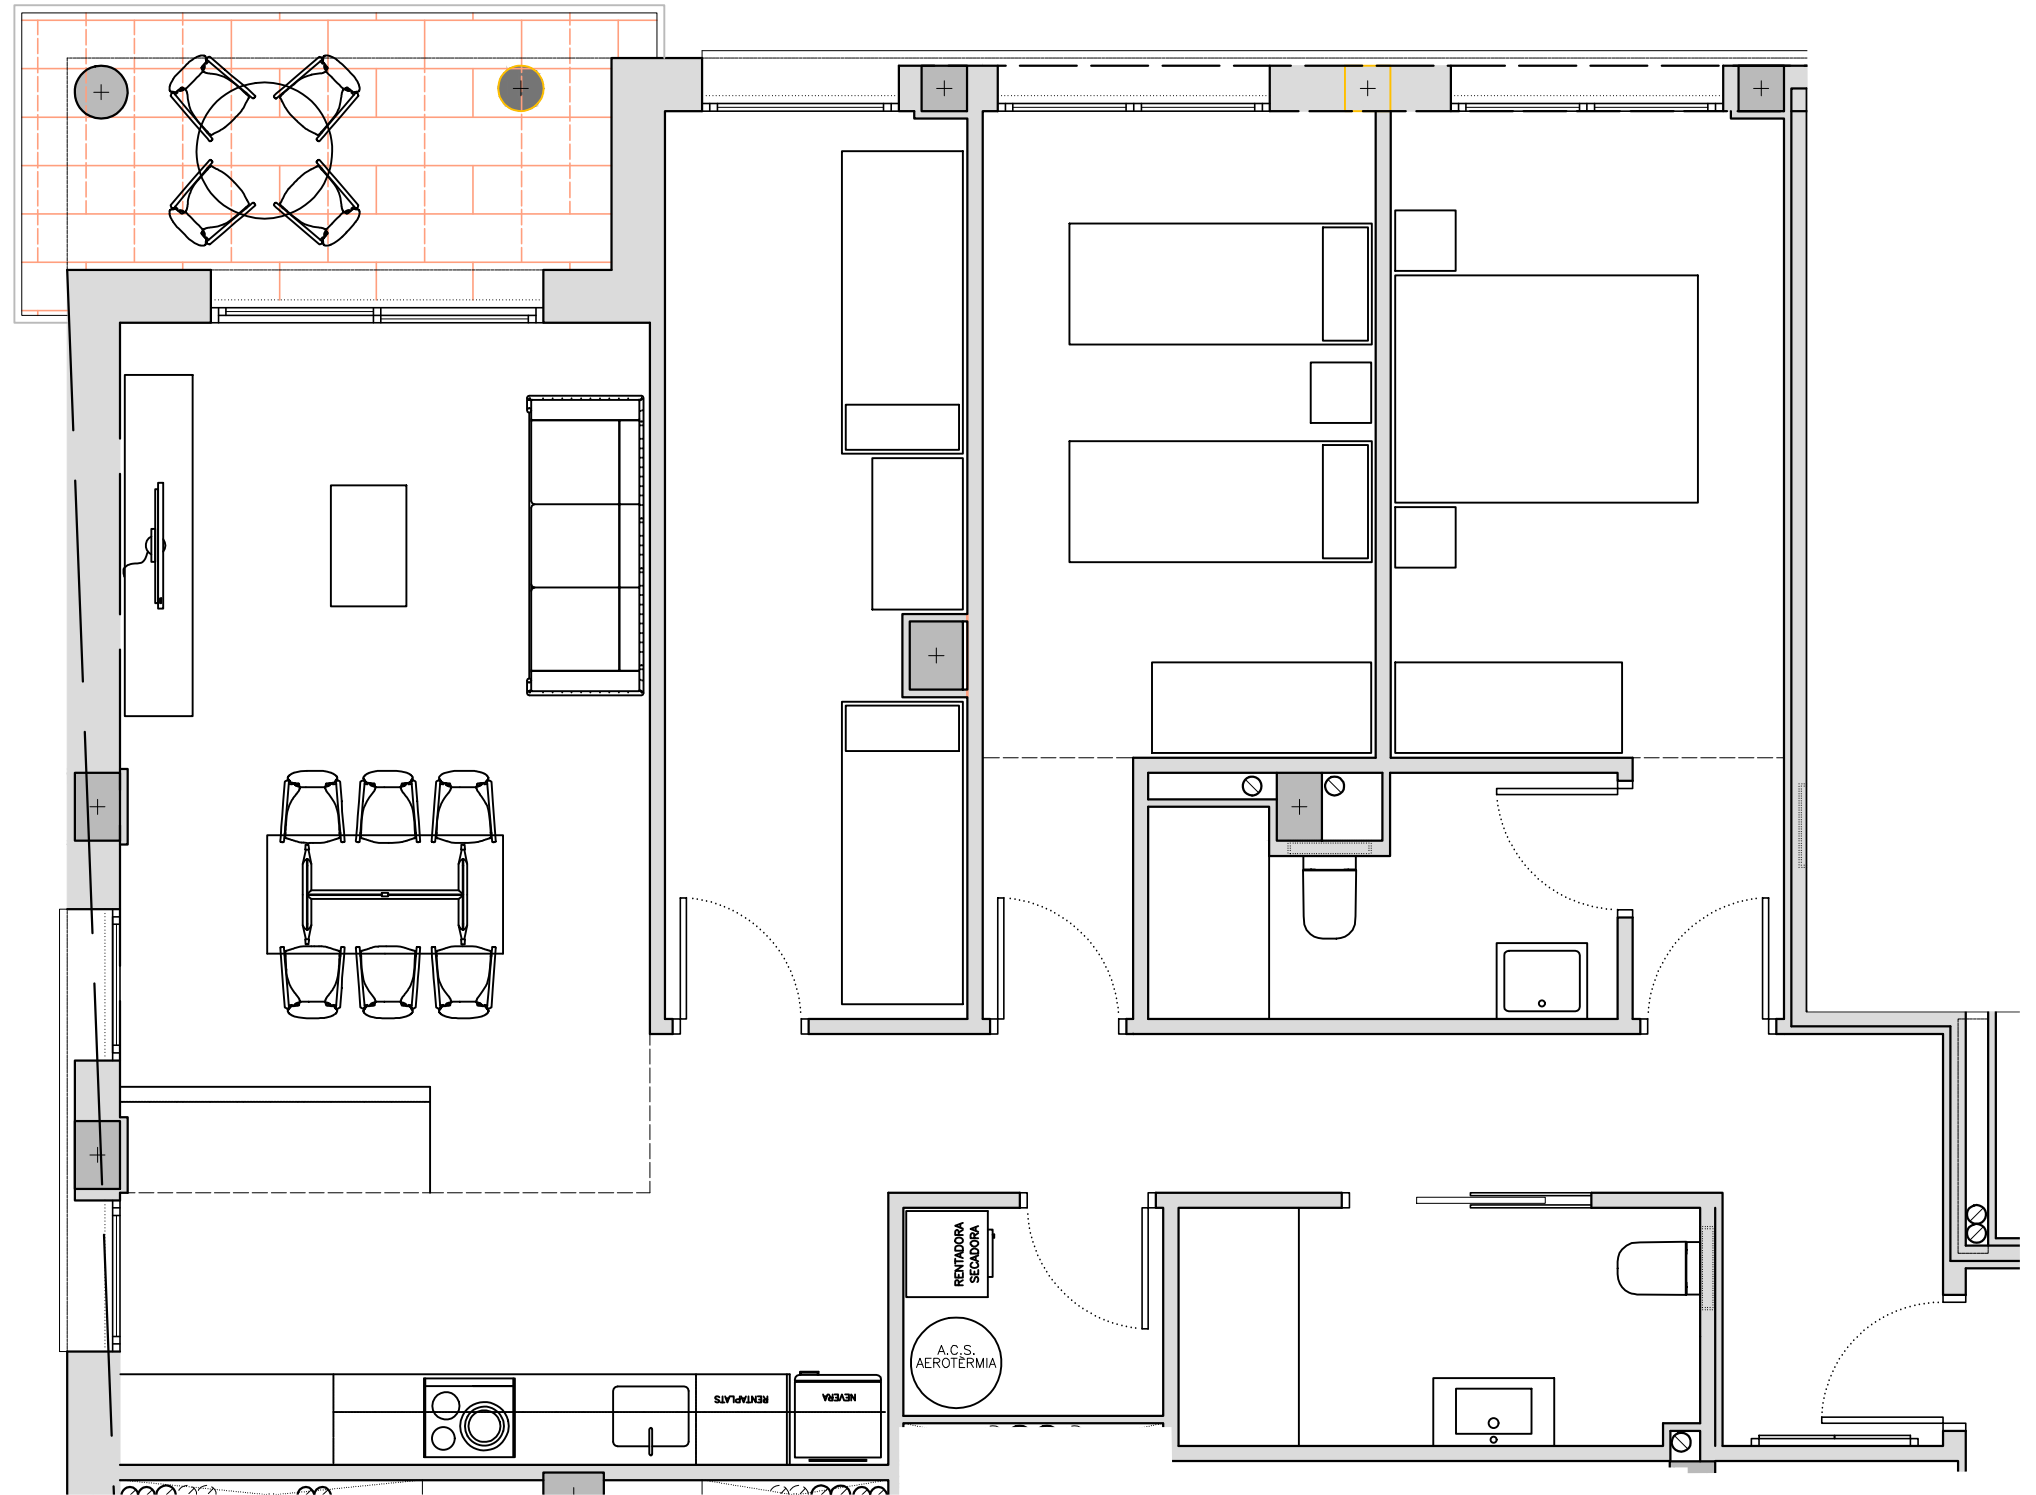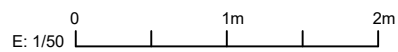

SUPERF. CONSTRUÏDA (sense zones comunes).....	106.10 m2
SUPERF. TERRASSA / PORXOS.....	7.15 m2
SUPERF. ÚTIL INTERIOR.....	90.25 m2



Aquest plànol té caràcter orientatiu, éssent susceptible de modificacions per part de la direcció facultativa